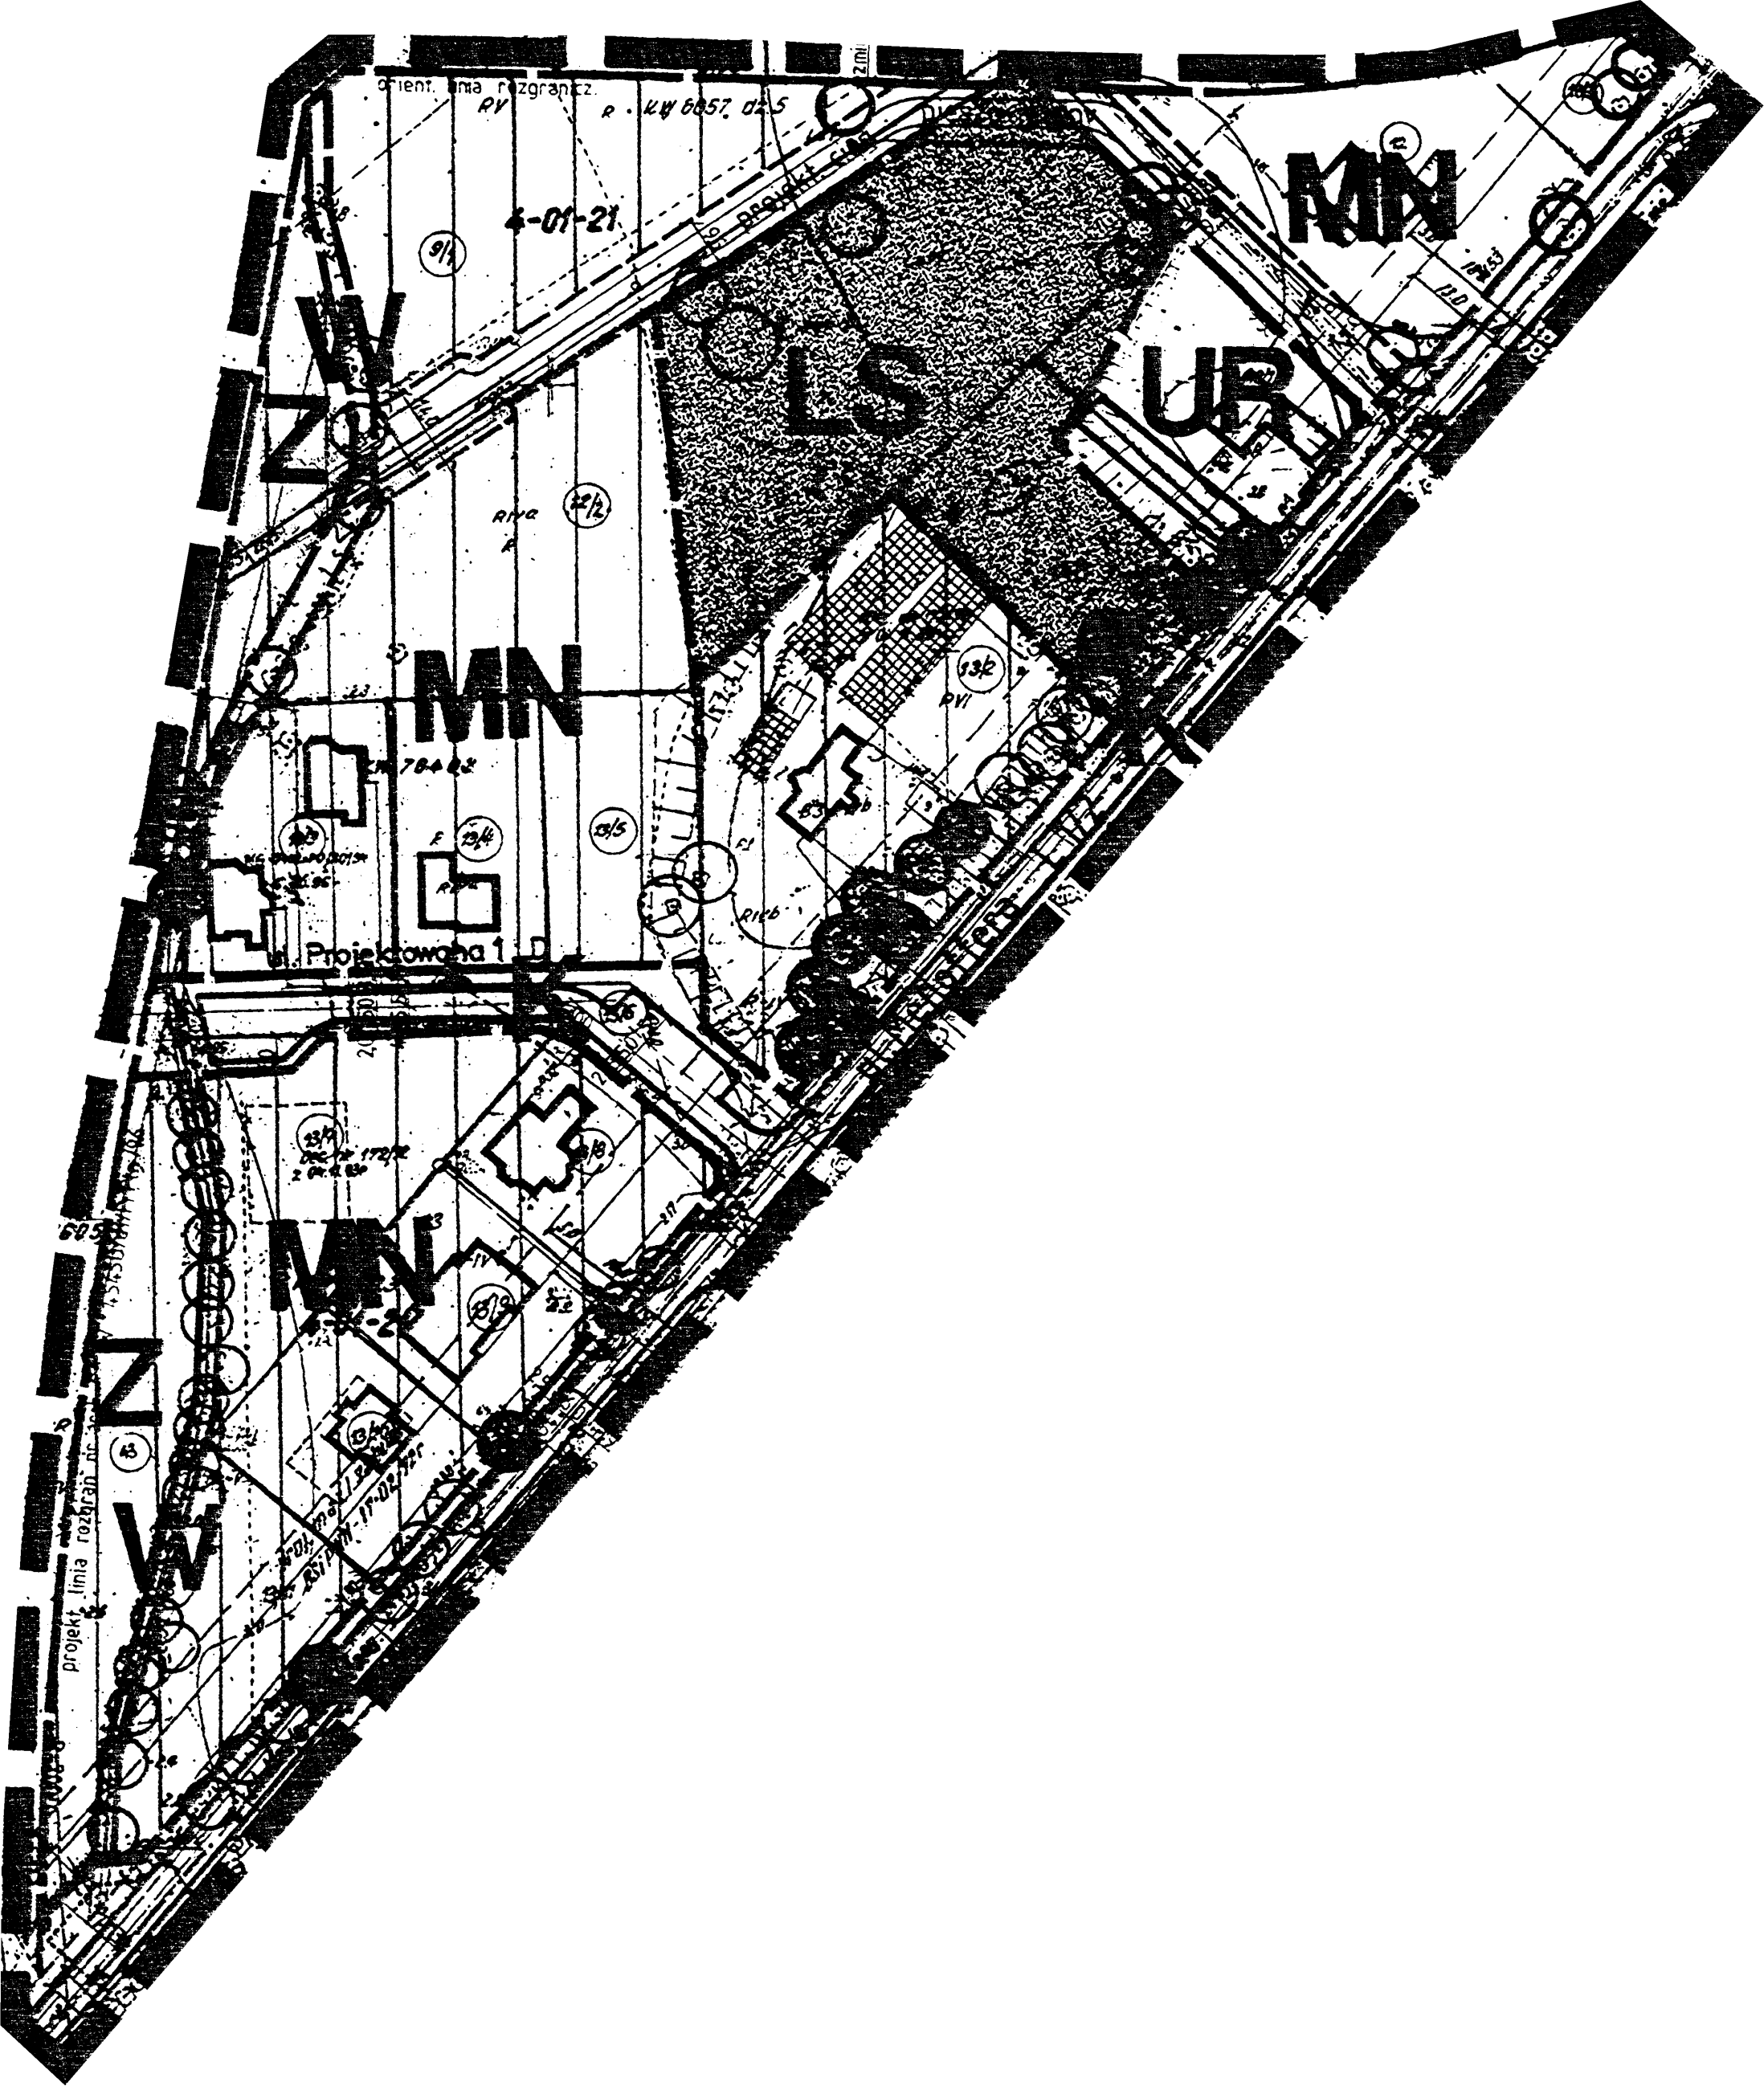
MN
MN
MN
MN
ZL
ZL
UR
Projektowana 1
4-01-21
projekt linia rozgran