


ZMIANA UPROSZCZONEGO PLANU ZAGOSPODAROWANIA PRZESTRZENNEGO OSIEDLA HENRYKÓW - WIŚNIEWO DLA TERENU POŁOŻONEGO W REJONIE ULIC ŻYWIČNEJ I SĄSIEDZKIEJ

ZACZĄNIK DO UCHWAŁY
NR/2002...
RADY GMINY
WARSZAWA - BIAŁOLEKA
Z DNIA 4 WRZEŚNIA 2002 roku

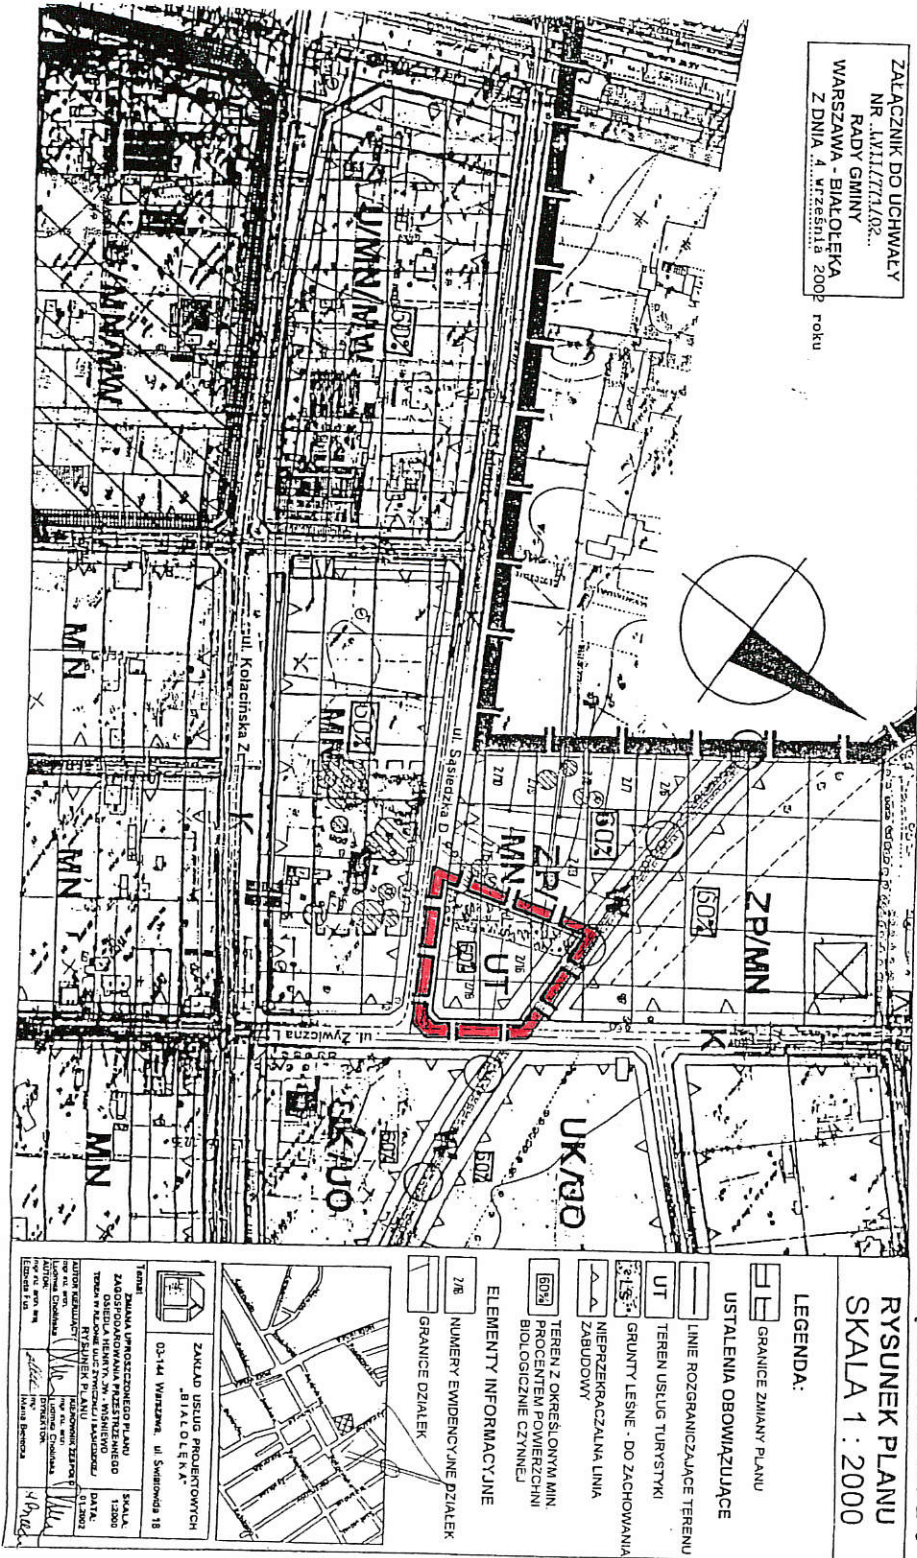

RYSUNEK PLANU
SKALA 1 : 2000

LEGENDA:

GRANICE ZMIANY PLANU

USTALENIA OBOWIĄZUJĄCE

LINIE ROZGRANICZAJĄCE TERENU

TEREN USŁUG TURYSTYKI

GRUNTY LESNE - DO ZACHOWANIA

NIEPRZEKARCZALNA LINIA

ZABUDOWY

TEREN Z OKREŚLONYM MIN


PROCENTEM POWIERZCHNI

BIOLOGICZNE CZYNNEJ

ELEMENTY INFORMACYJNE

NUMERY EVIDENCYJNE DZIAŁEK

GRANICE DZIAŁEK

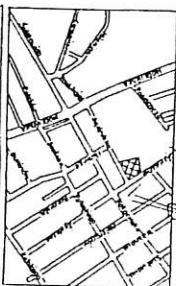

ZAKŁAD USŁUG PROJEKTOWYCH
BIAŁOLEKA

03-144 WARSZAWA, UL SWIBIEDRA 18

TYTUŁ
ZMIANA UPROSZCZONEGO PLANU
ZAGOSPODAROWANIA
PRZESTRZENNEGO OSIEDLA
HENRYKÓW - WIŚNIEWO
DLA TERENU POŁOŻONEGO
W REJONIE ULIC ŻYWIČNEJ I
SĄSIEDZKIEJ

SKALA
1:2000

DATA
11.09.02

AUTOR PROJEKTU
M. K. BIAŁOLEKA

AUTOR WYKONANIA
M. K. BIAŁOLEKA

WZGLĘDNY
M. K. BIAŁOLEKA

WZGLĘDNY
M. K. BIAŁOLEKA

Załącznik
do uchwały nr LVII/771/02
Rady Gminy Warszawa-Białoleka
z dnia 4 września 2002r.